



H O M E I/O

CARTE DES
ÉLÉMENTS

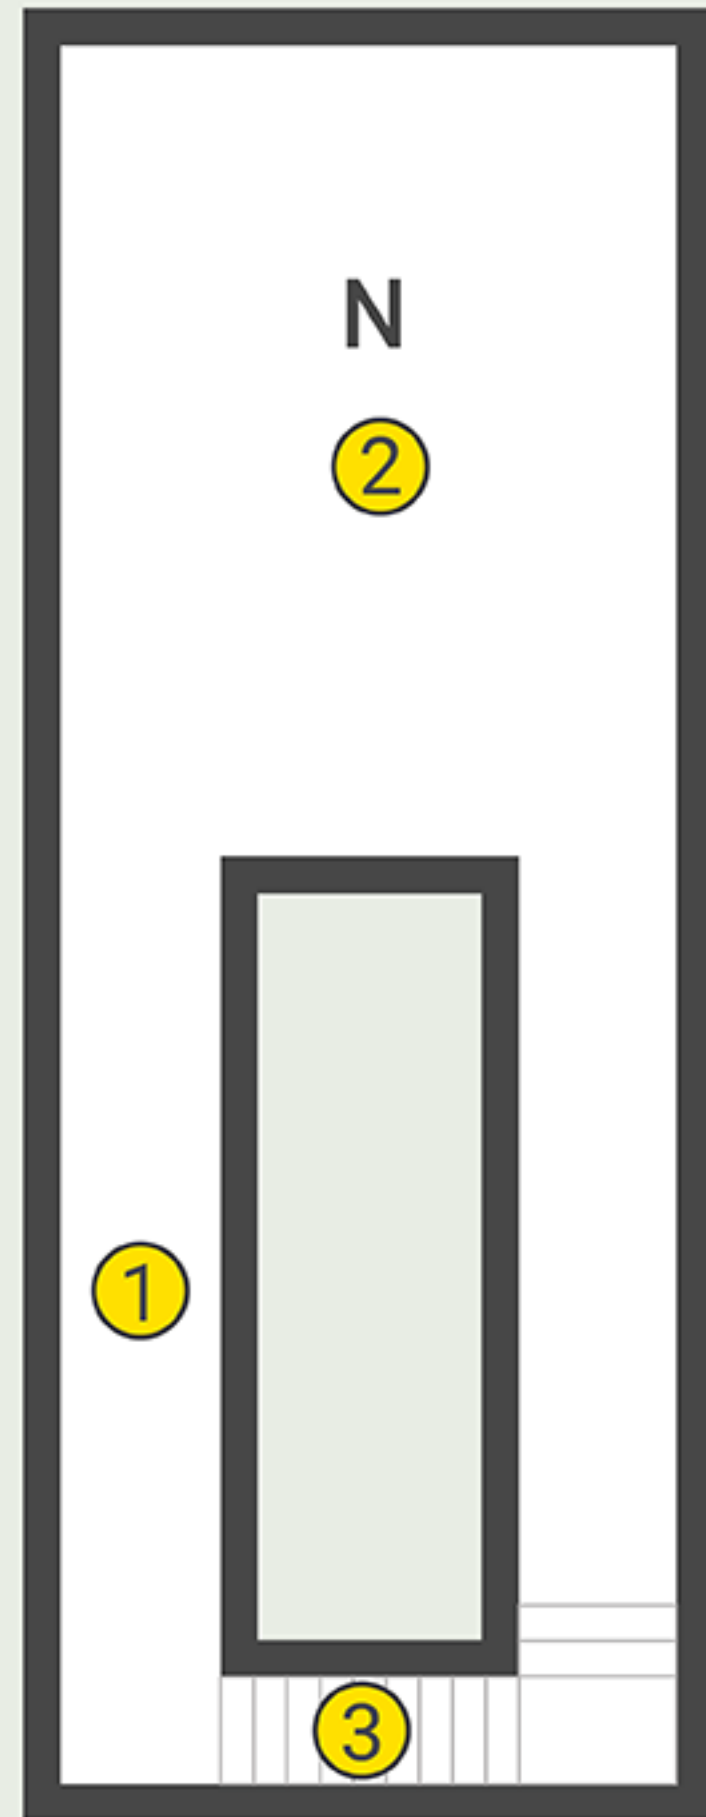


1er Étage

- A Salon
 - B Toilettés invités
 - C Garde-manger
 - D Cuisine
 - E Hall d'entrée
 - F Garage
 - G Chambre couloir
 - H Chambre enfant
 - I Salle de bain
 - J Chambre simple
 - K Salle de bain privée
 - L Chambre parentale
 - M Buanderie
 - N Bureau
 - O Extérieur
- Lumières

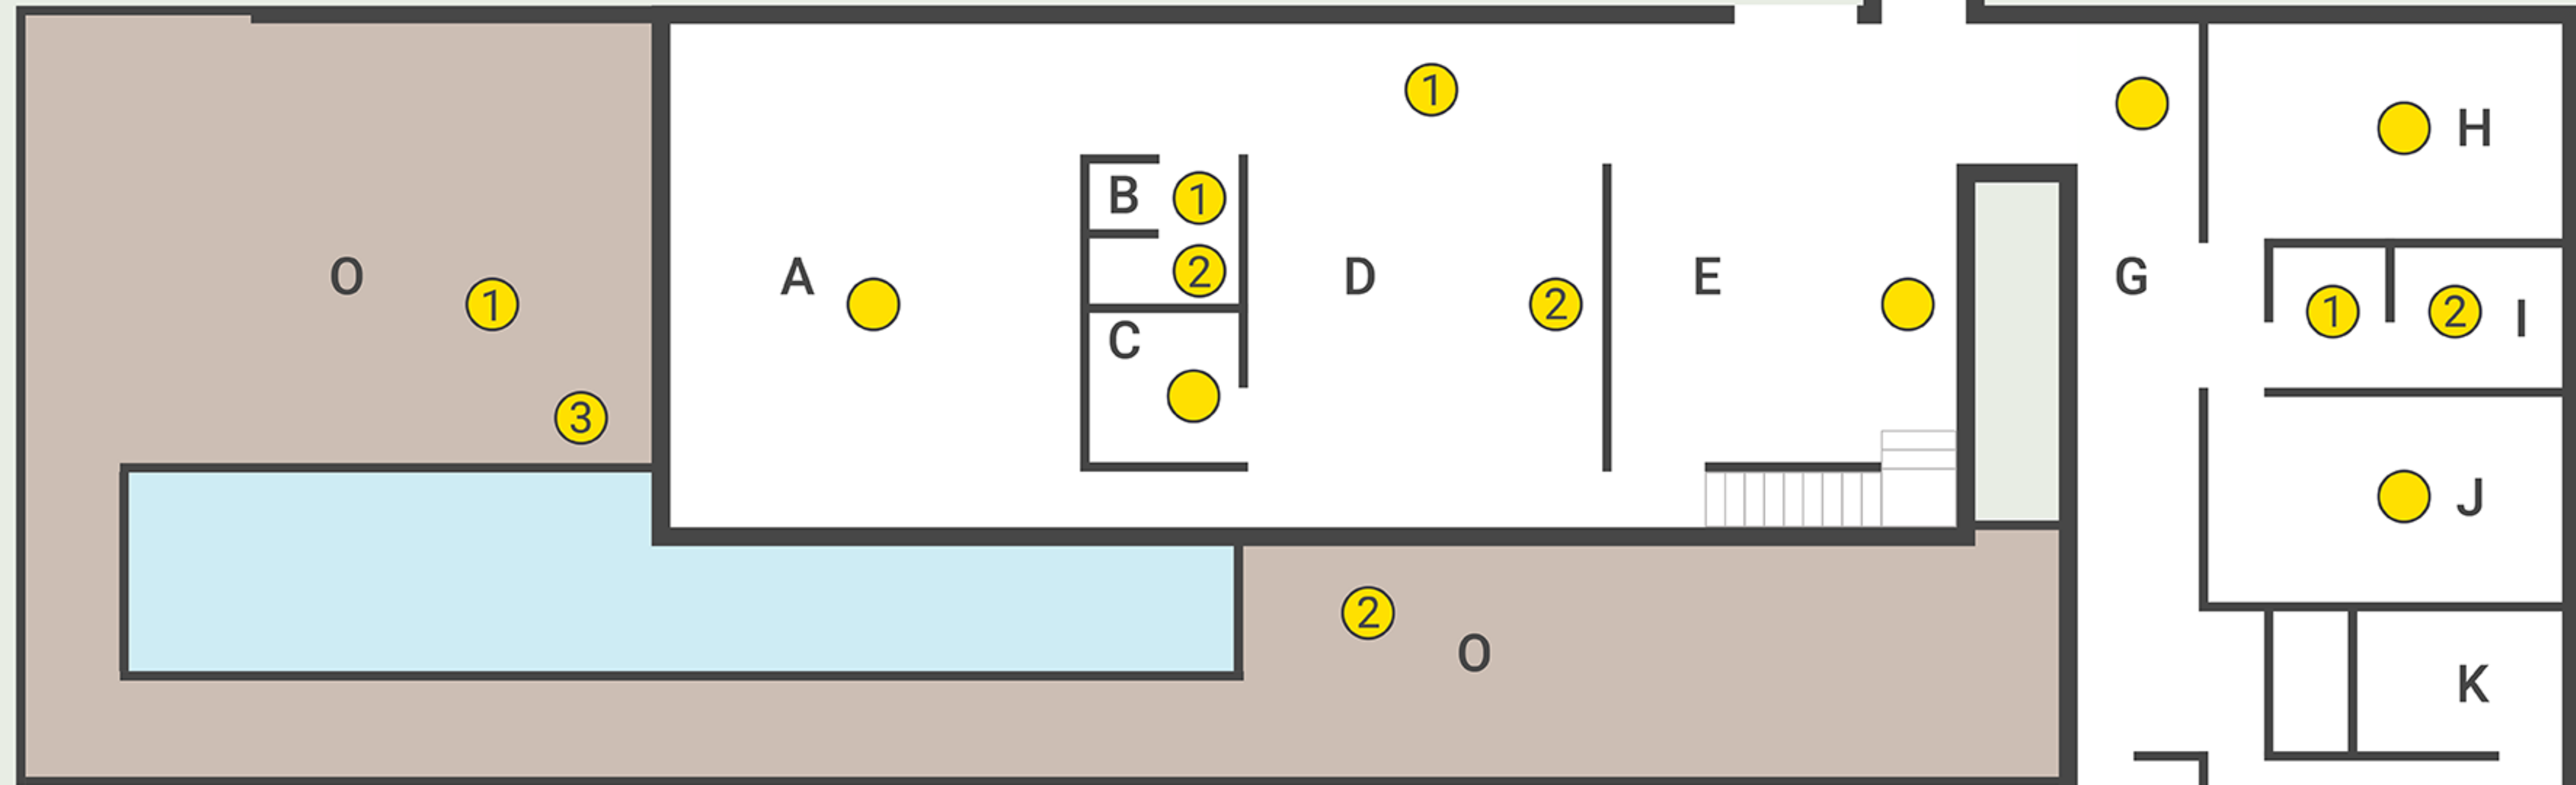

Rez-de-Chaussée

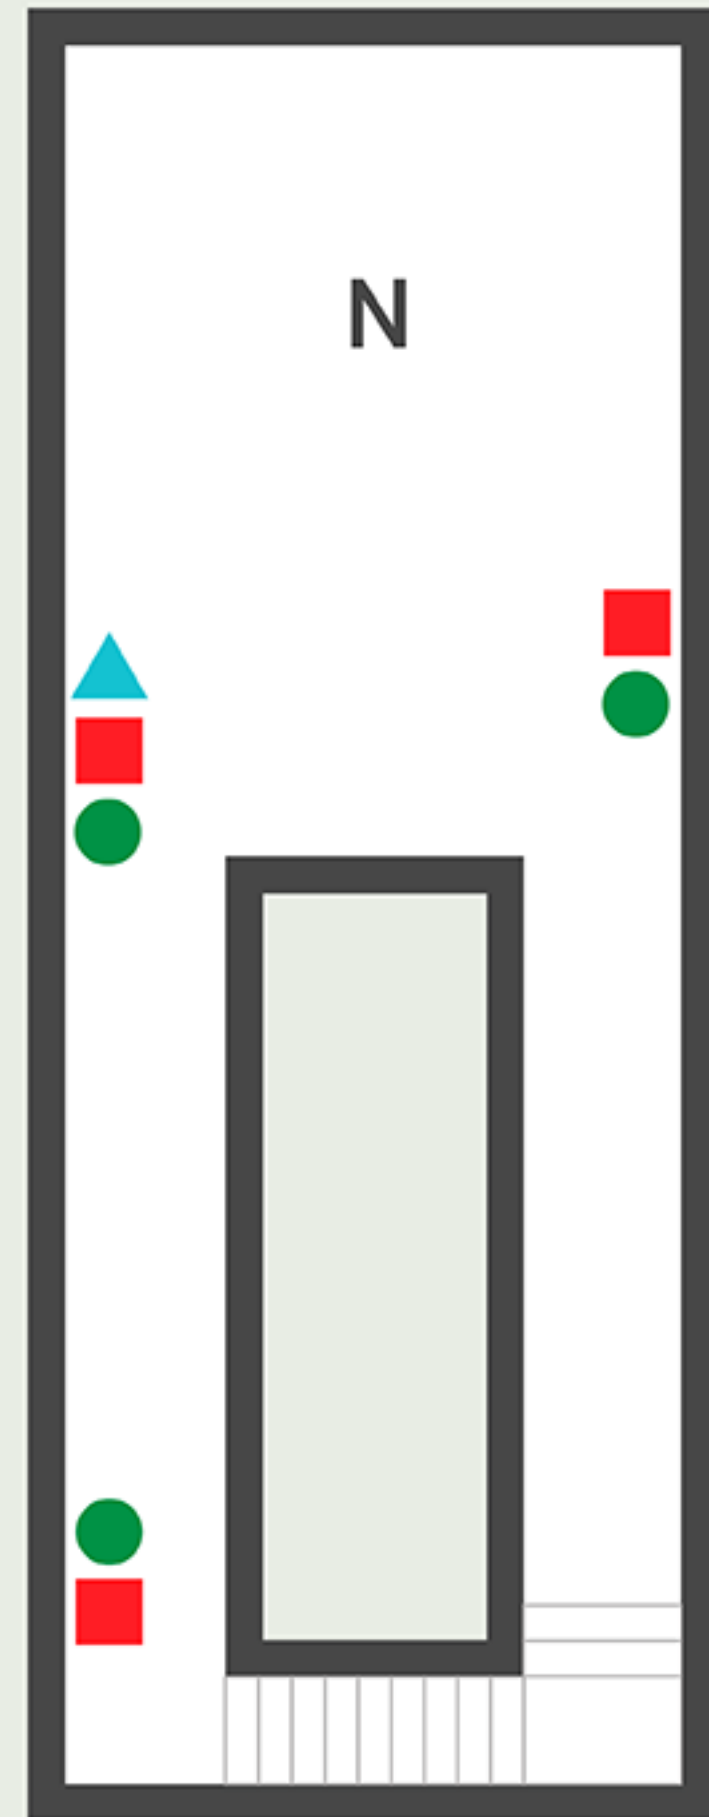


1er Étage


- A Salon
- B Toiletttes invités
- C Garde-manger
- D Cuisine
- E Hall d'entrée
- F Garage
- G Chambre couloir
- H Chambre enfant

- I Salle de bain
- J Chambre simple
- K Salle de bain privée
- L Chambre parentale
- M Buanderie
- N Bureau
- O Extérieur

- Interrupteur lumière
- Variateur de lumière
- ▲ Capteur de luminosité

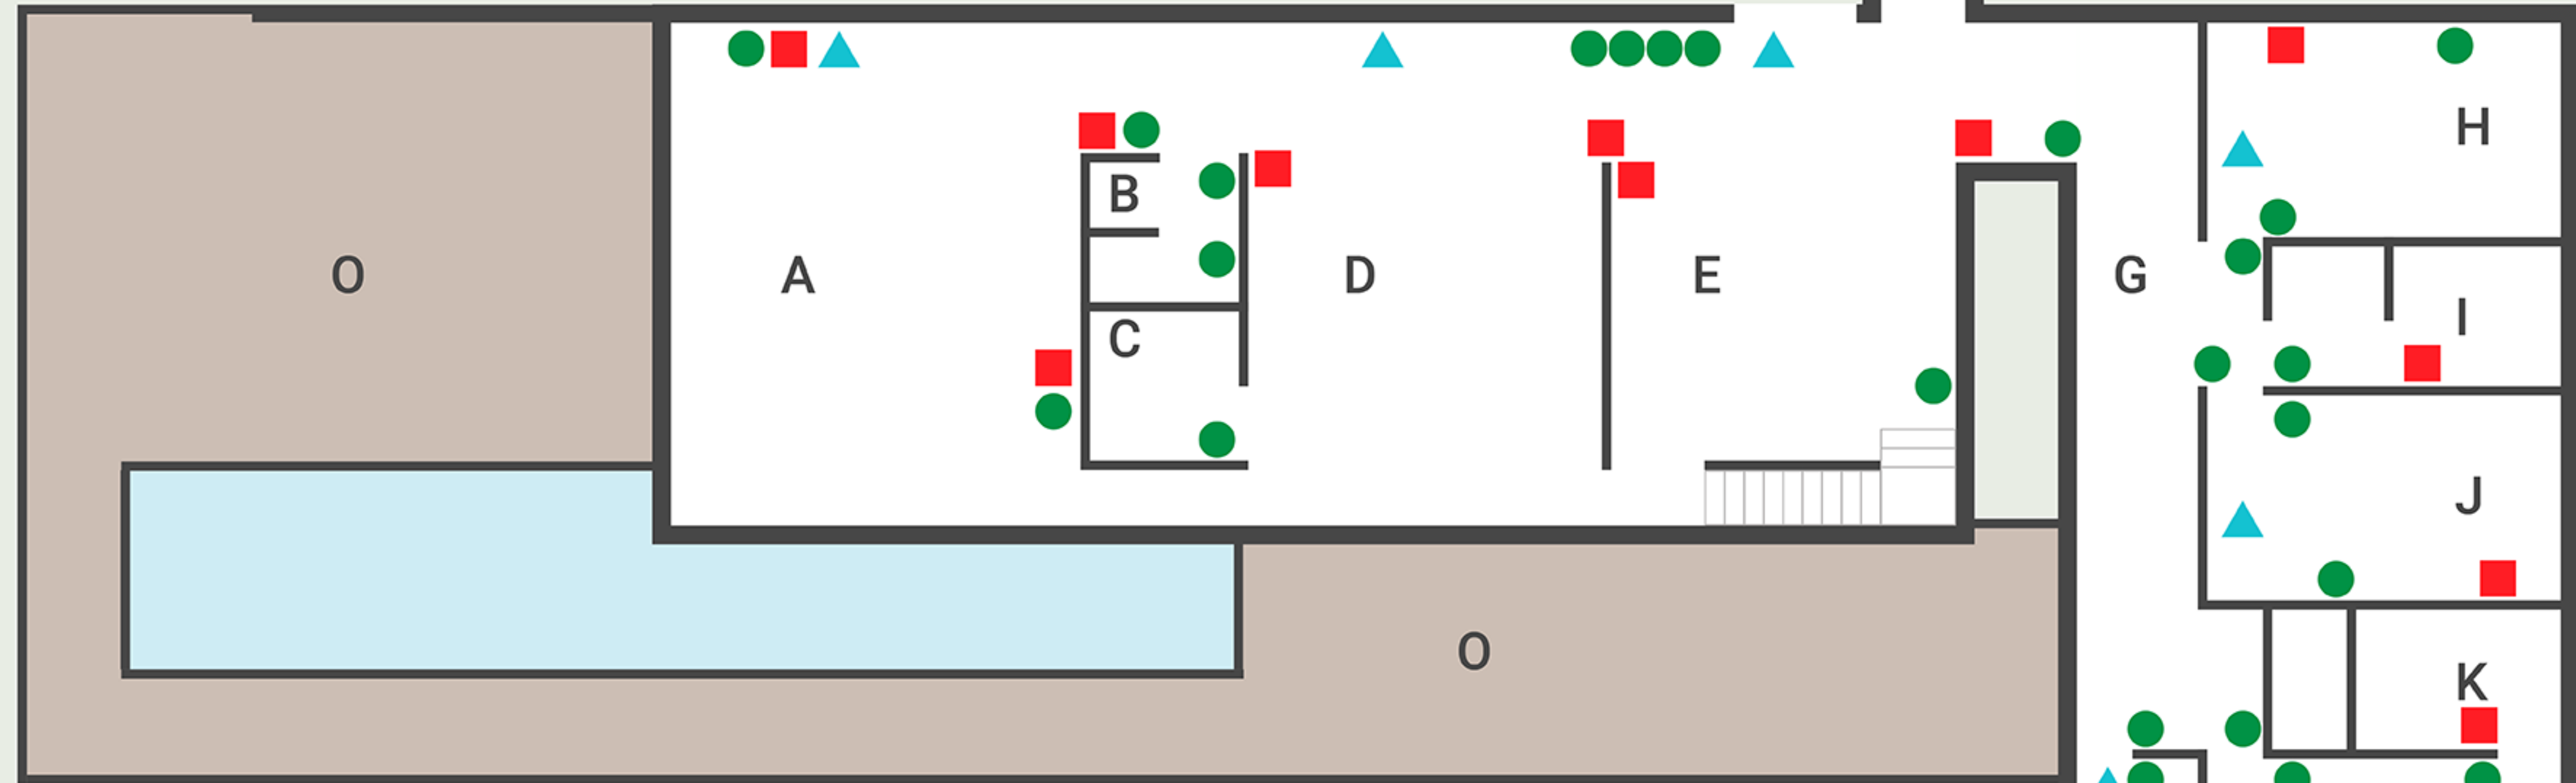


Rez-de-Chaussée

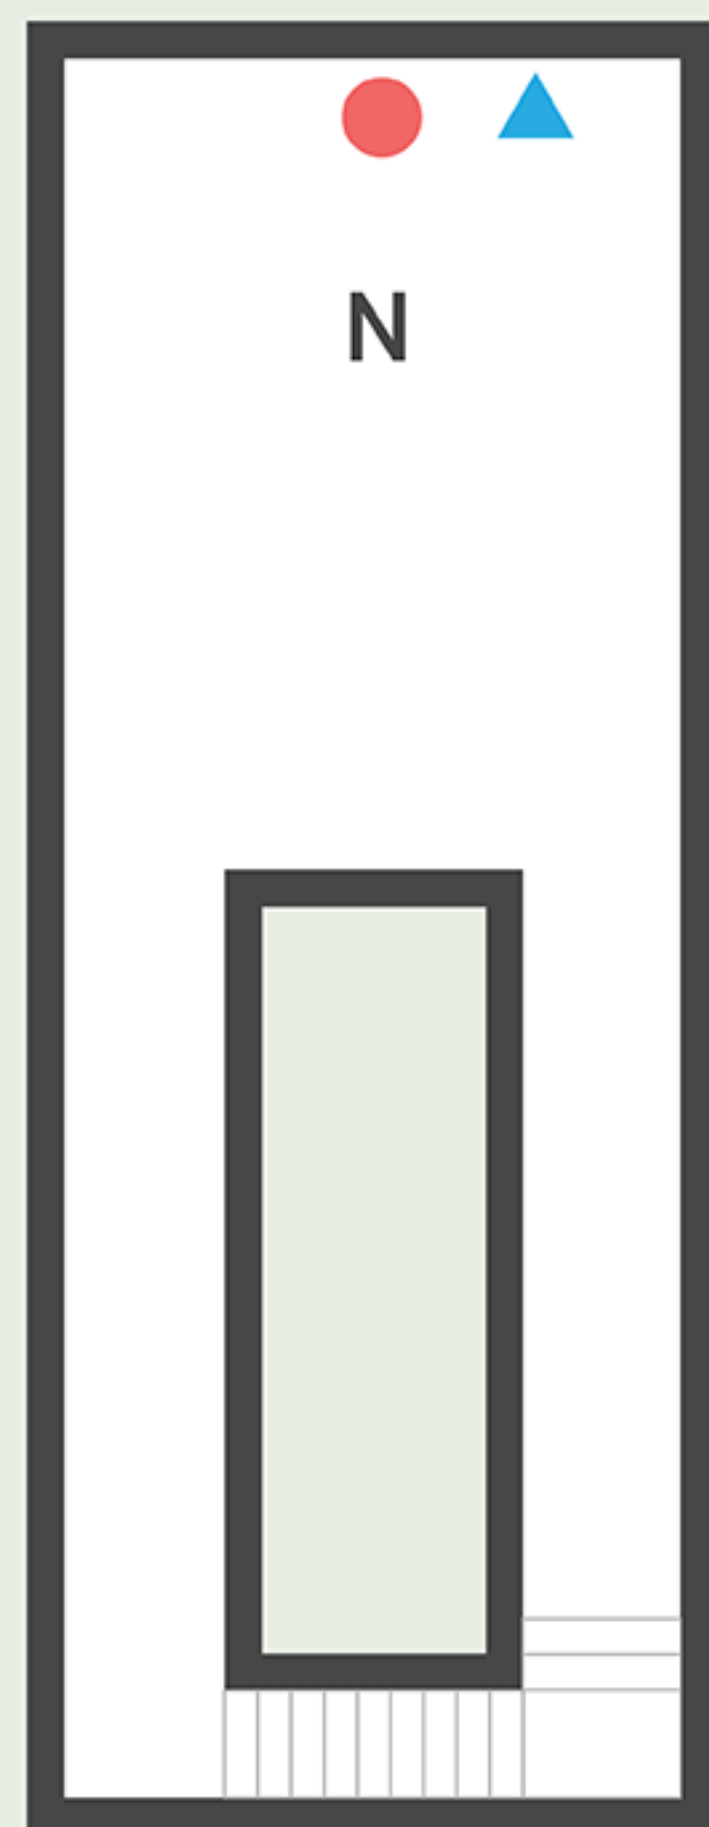


1er Étage

- | | | |
|---------------------|------------------------|---------------------------|
| A Salon | I Salle de bain | ▲ Interrupteur haut / bas |
| B Toilettés invités | J Chambre simple | ● Store enrouleur |
| C Garde-manger | K Salle de bain privée | |
| D Cuisine | L Chambre parentale | |
| E Hall d'entrée | M Buanderie | |
| F Garage | N Bureau | |
| G Chambre couloir | O Extérieur | |
| H Chambre enfant | | |

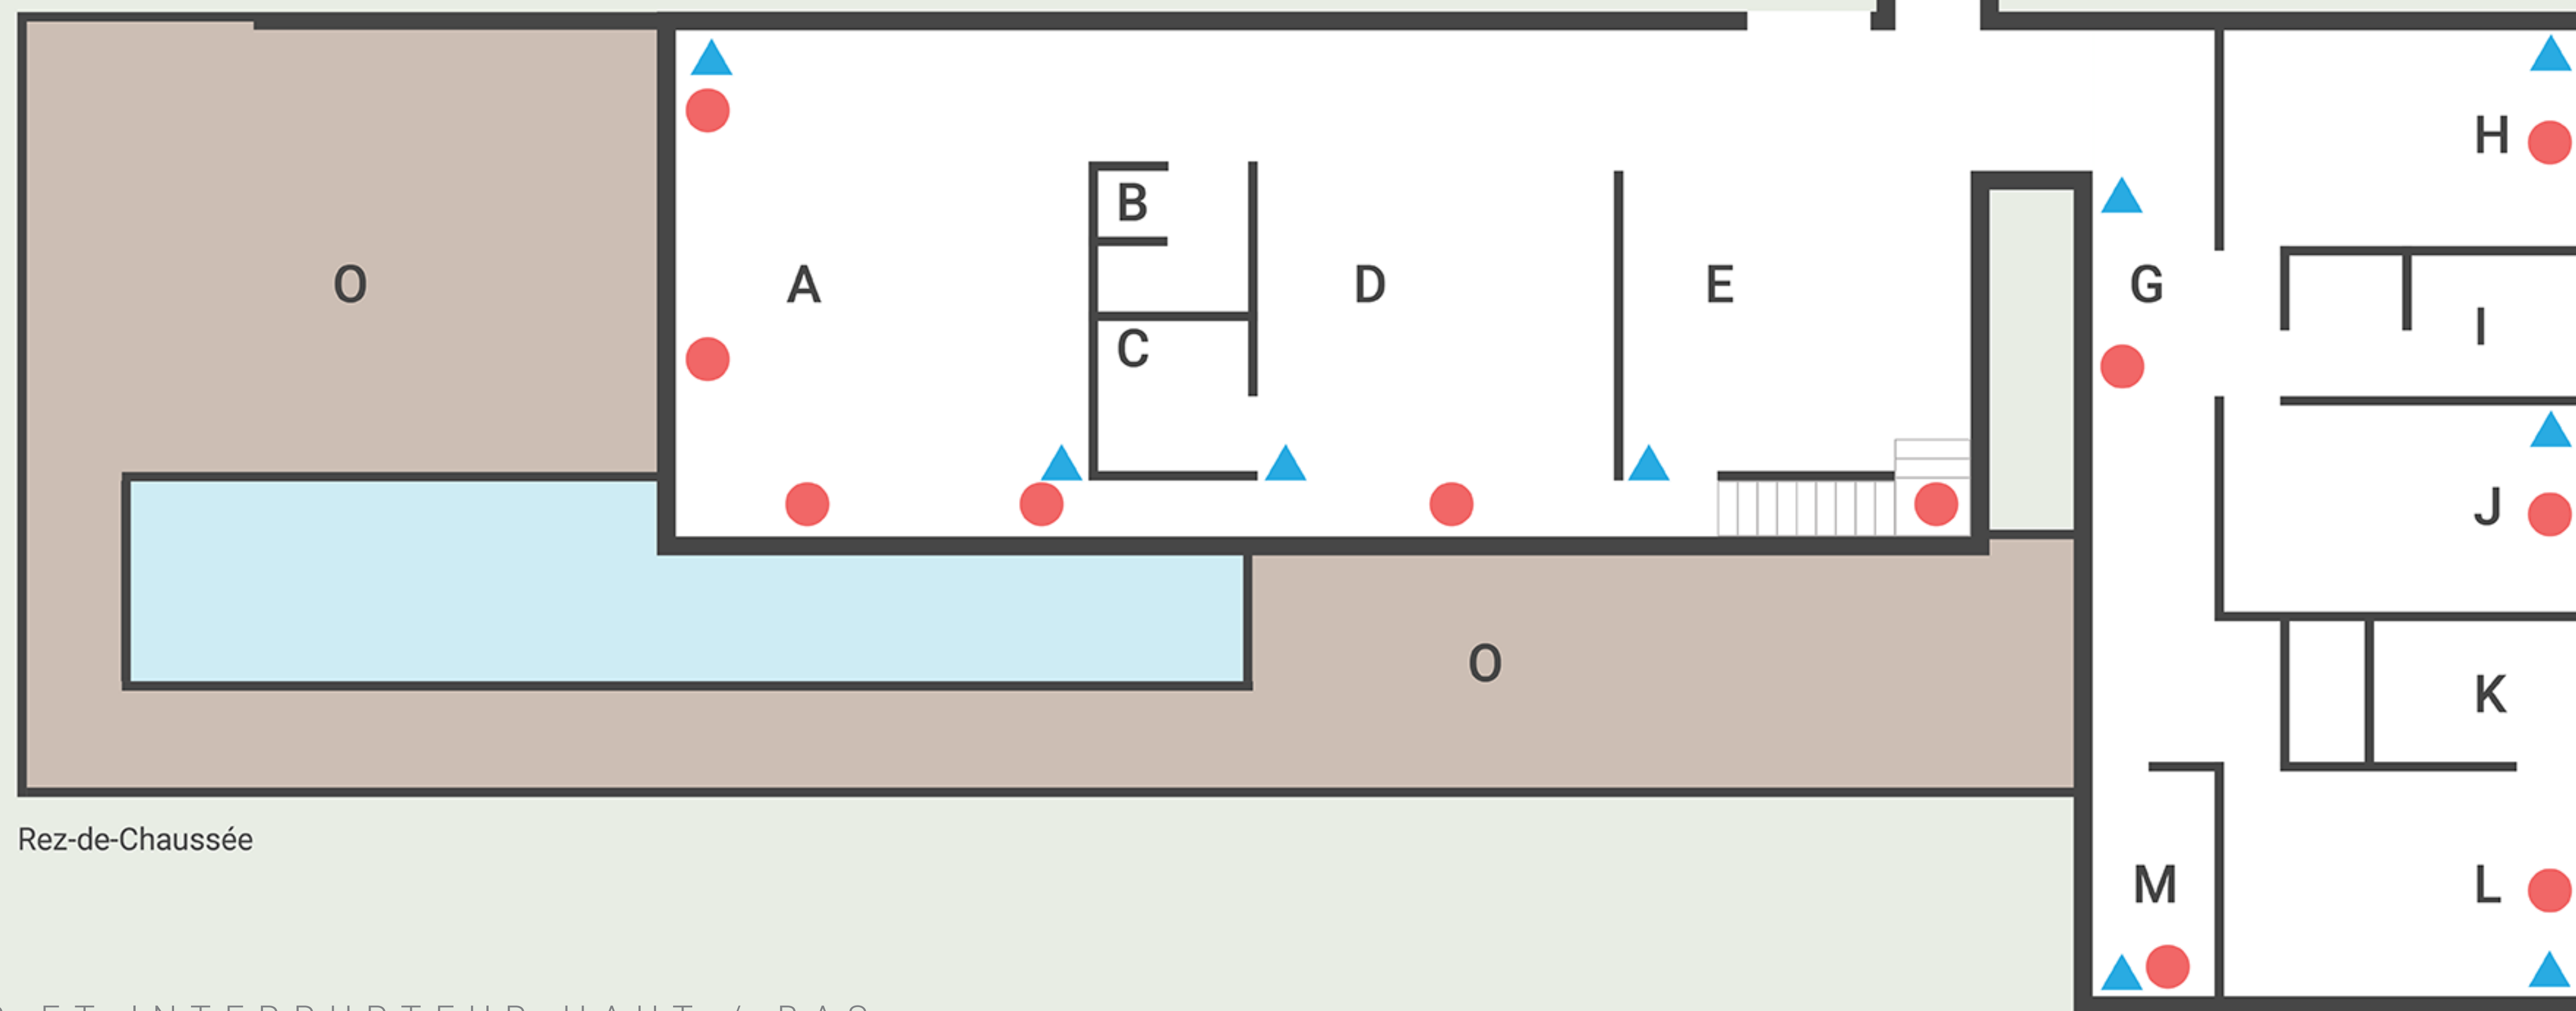


Rez-de-Chaussée

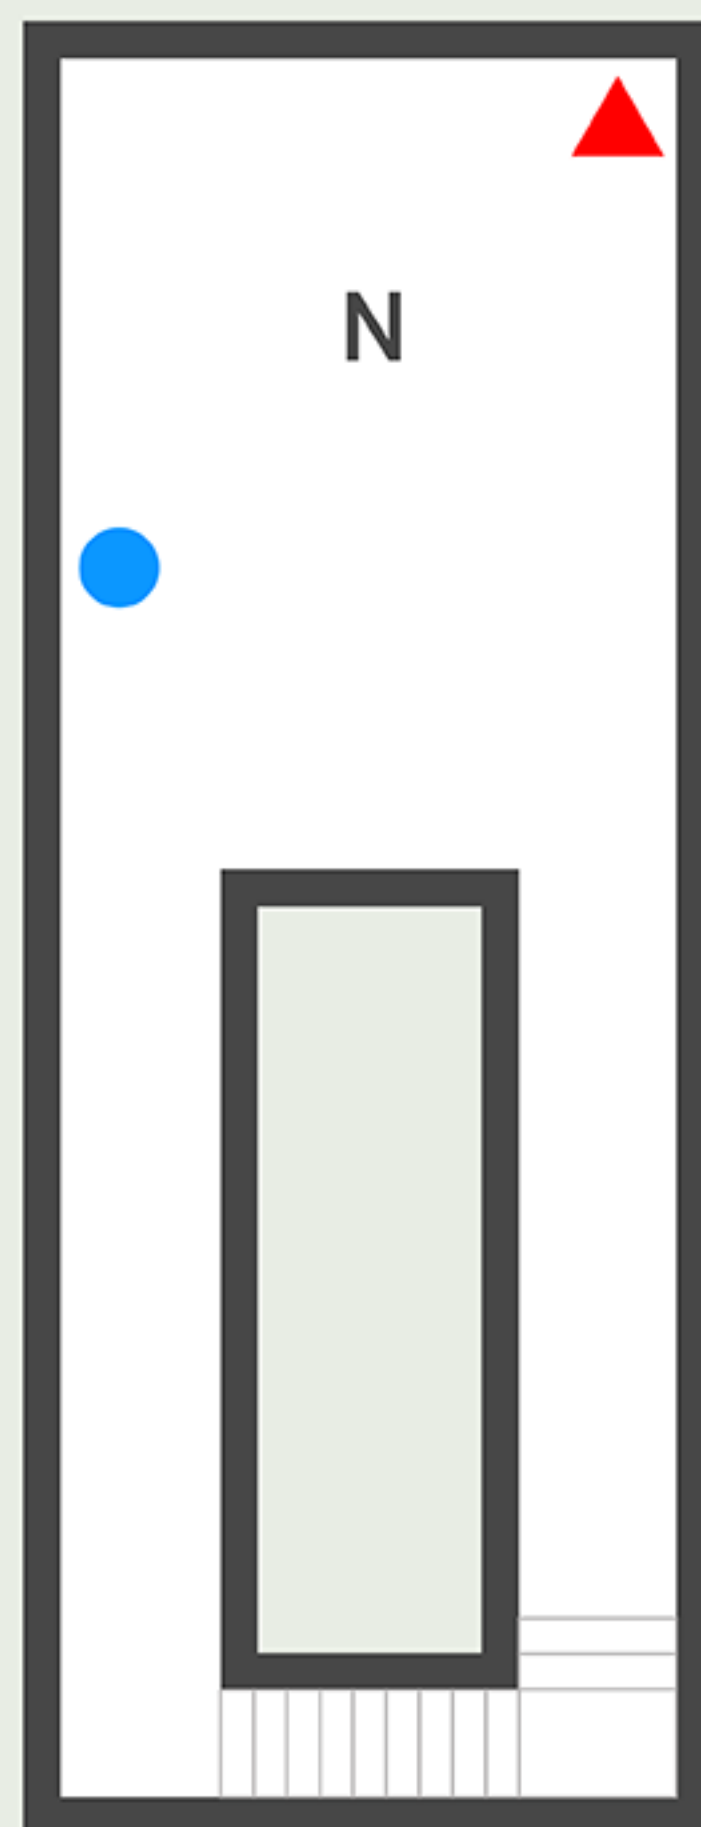


1er Étage

- | | | |
|---------------------|------------------------|--------------|
| A Salon | I Salle de bain | ● Radiateur |
| B Toilettés invités | J Chambre simple | ▲ Thermostat |
| C Garde-manger | K Salle de bain privée | |
| D Cuisine | L Chambre parentale | |
| E Hall d'entrée | M Buanderie | |
| F Garage | N Bureau | |
| G Chambre couloir | O Extérieur | |
| H Chambre enfant | | |

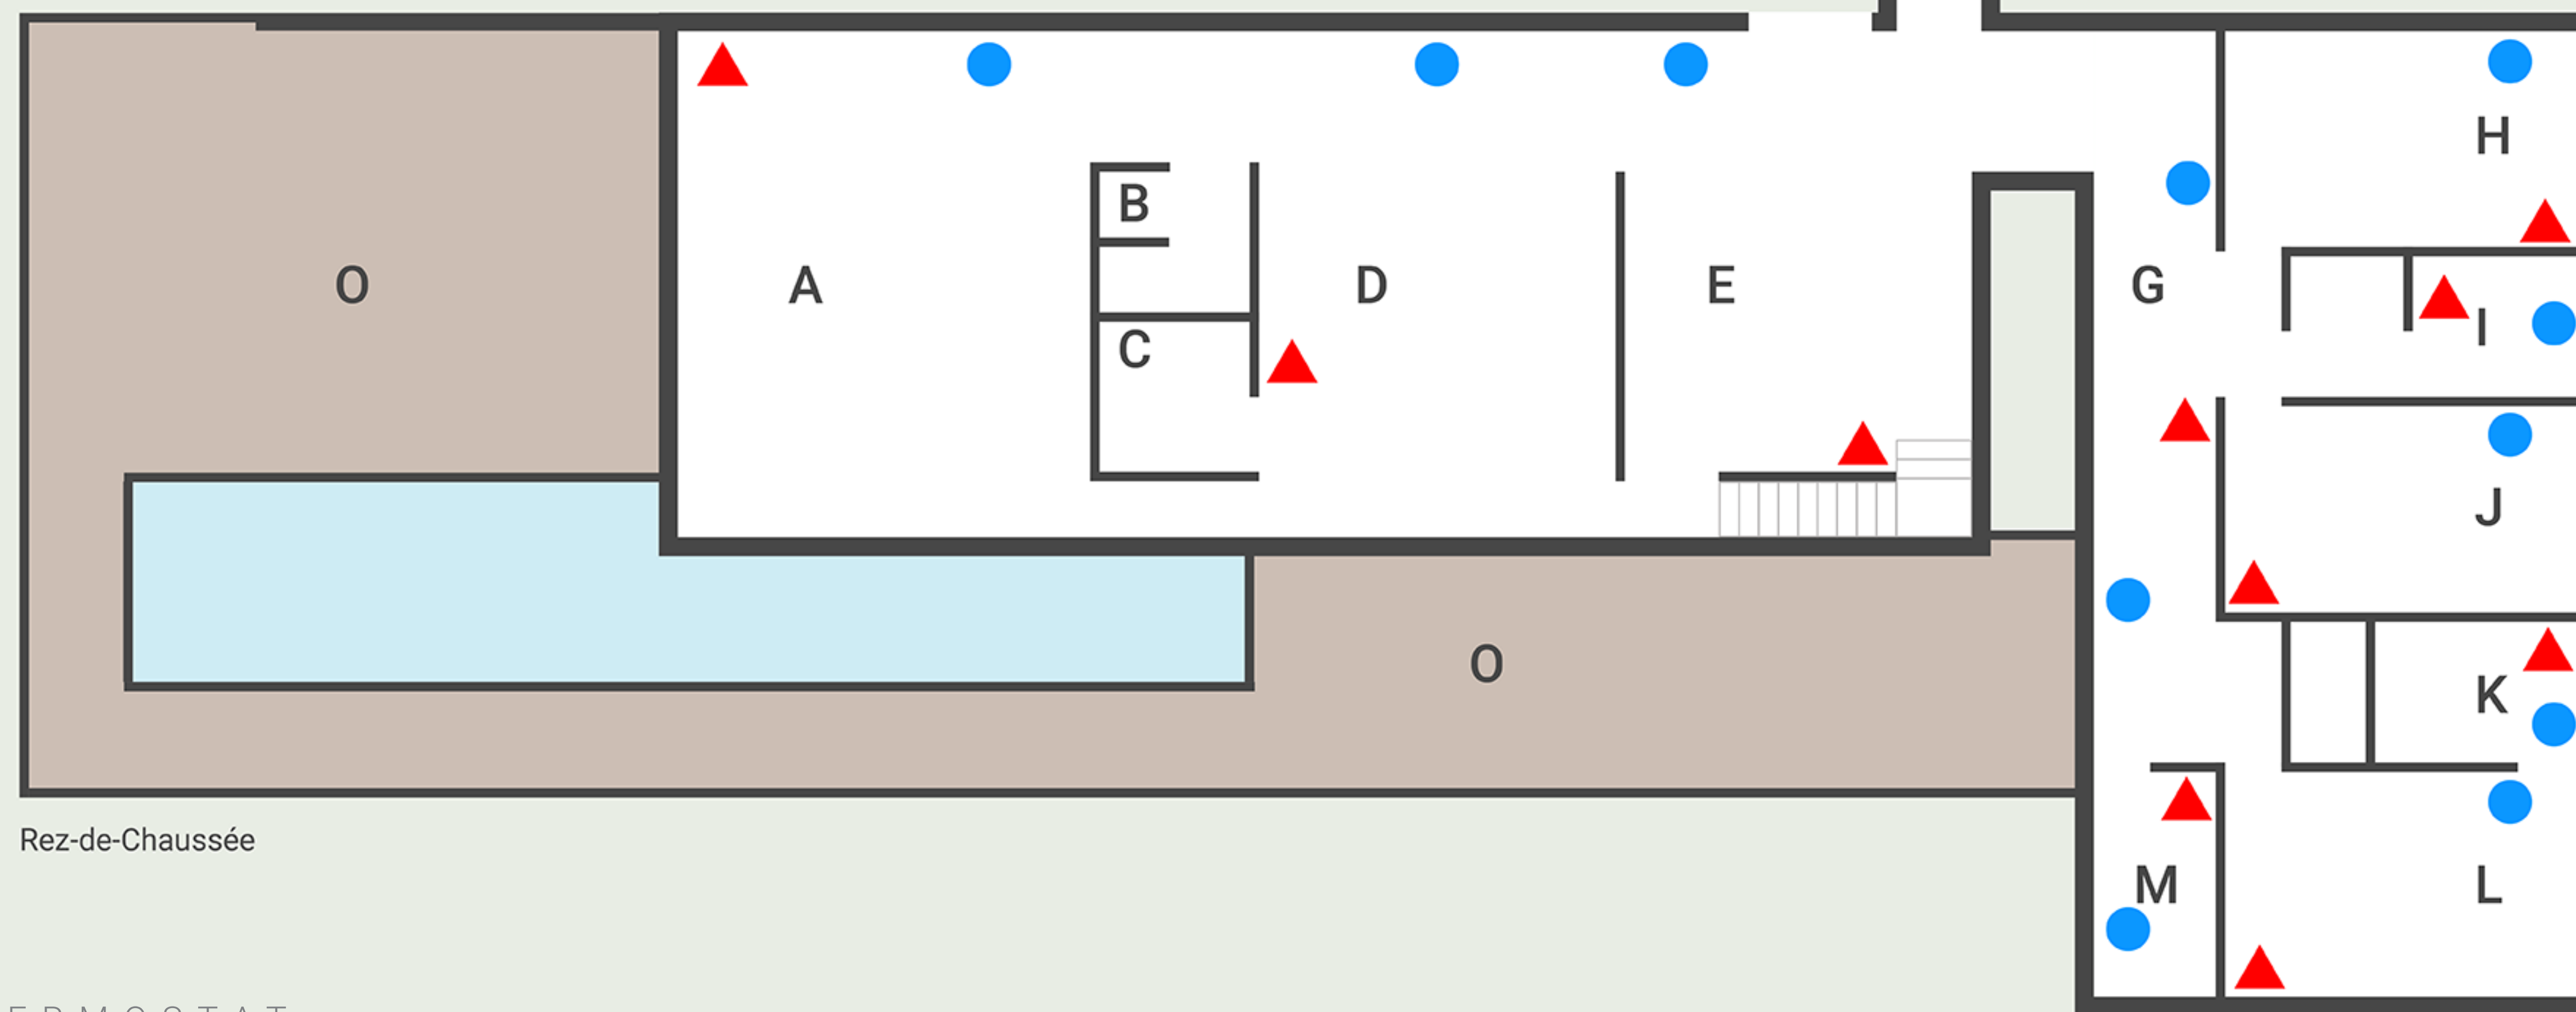

Rez-de-Chaussée

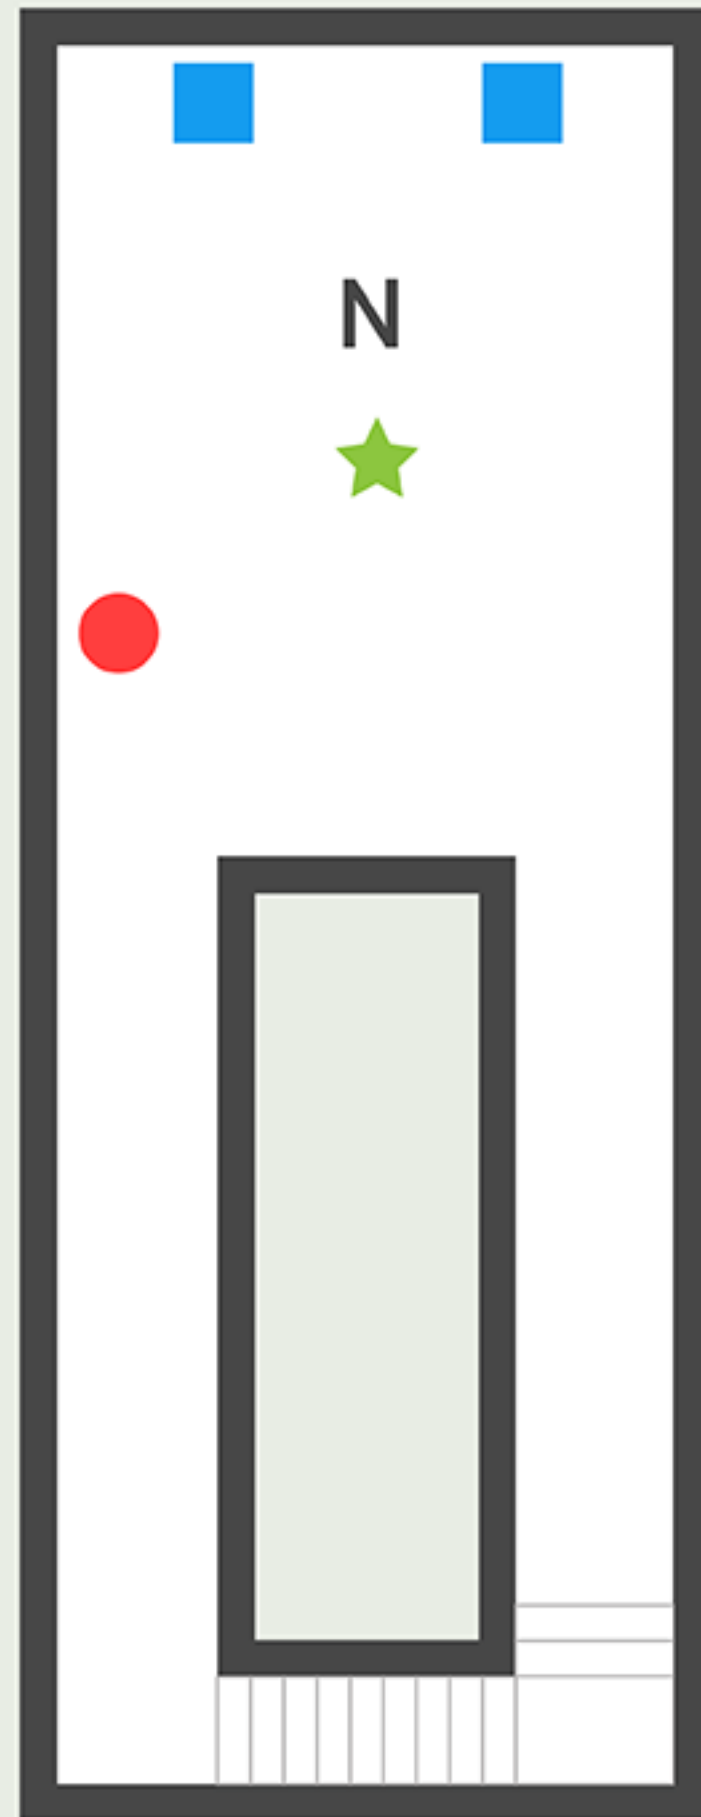


1er Étage


- A Salon
- B Toiletttes invités
- C Garde-manger
- D Cuisine
- E Hall d'entrée
- F Garage
- G Chambre couloir
- H Chambre enfant

- I Salle de bain
- J Chambre simple
- K Salle de bain privée
- L Chambre parentale
- M Buanderie
- N Bureau
- O Extérieur

- Détecteur de porte fermée
- ▲ Détecteur infrarouge
- Capteur de mouvement
- ★ Détecteur de fumée

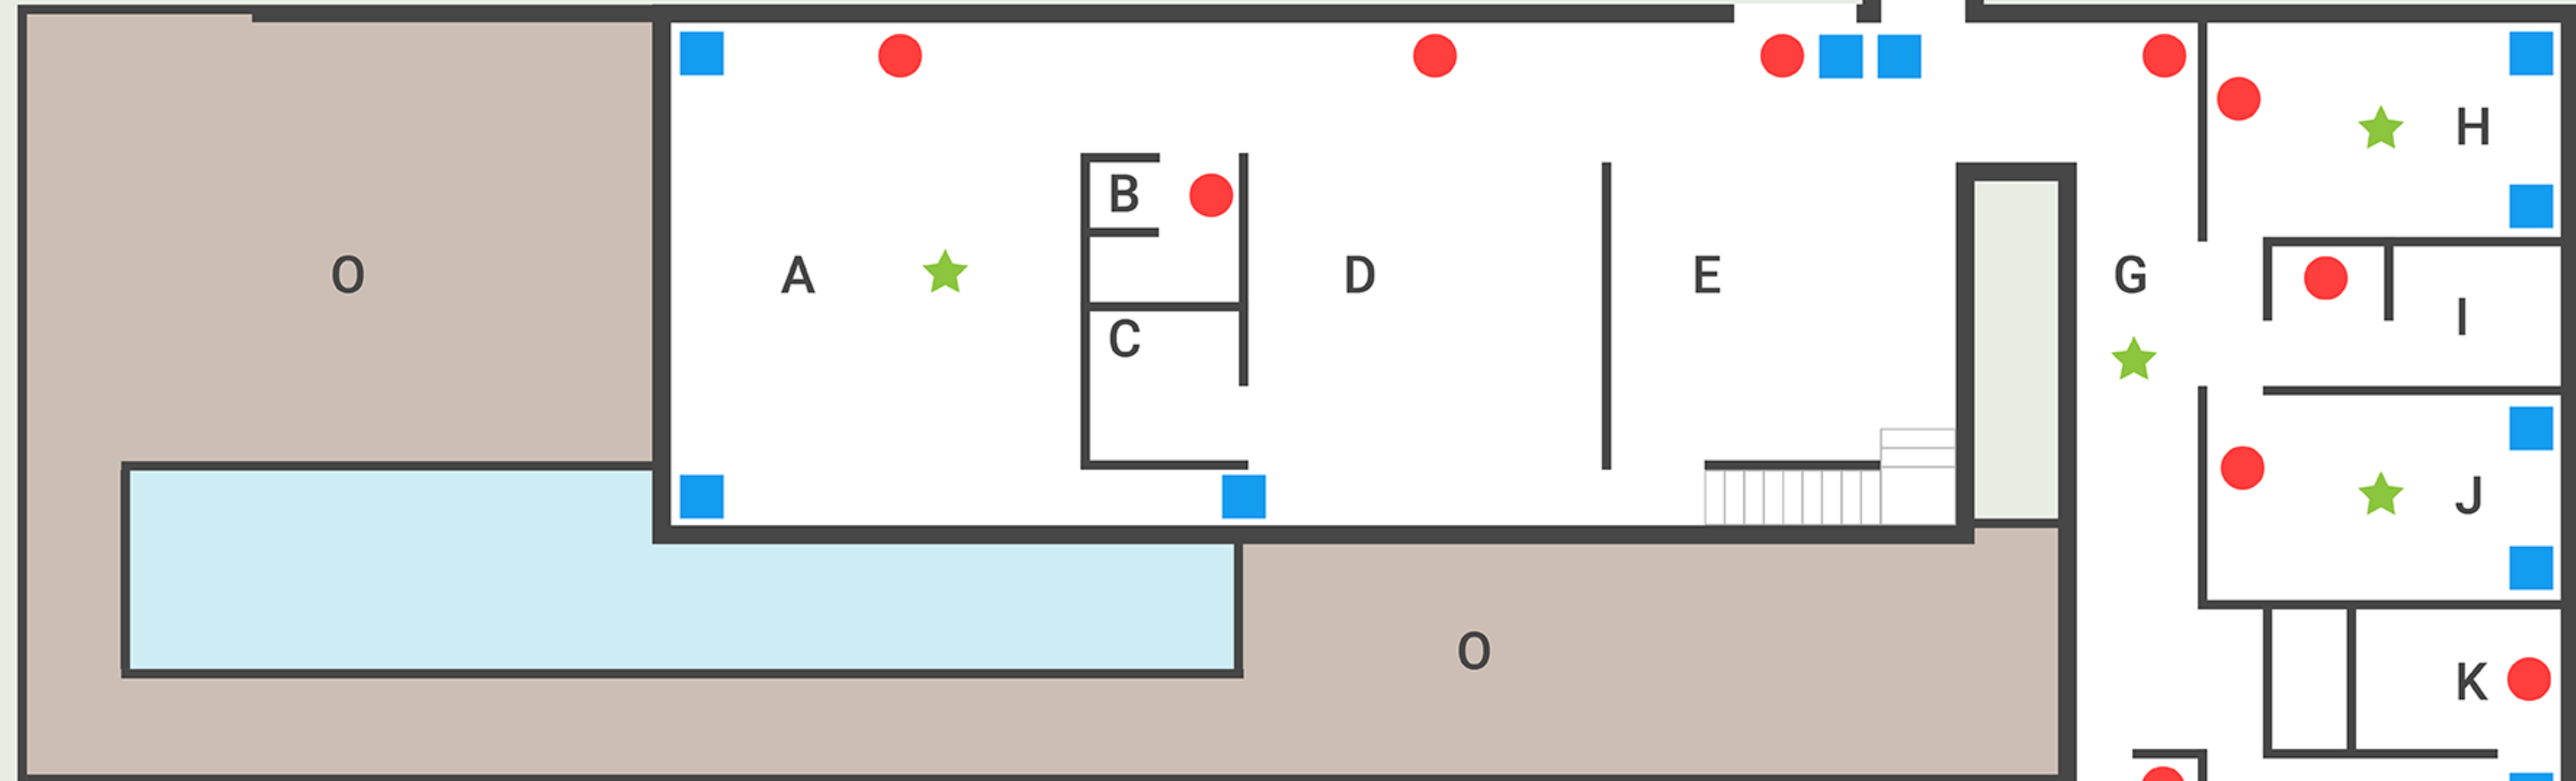

Rez-de-Chaussée

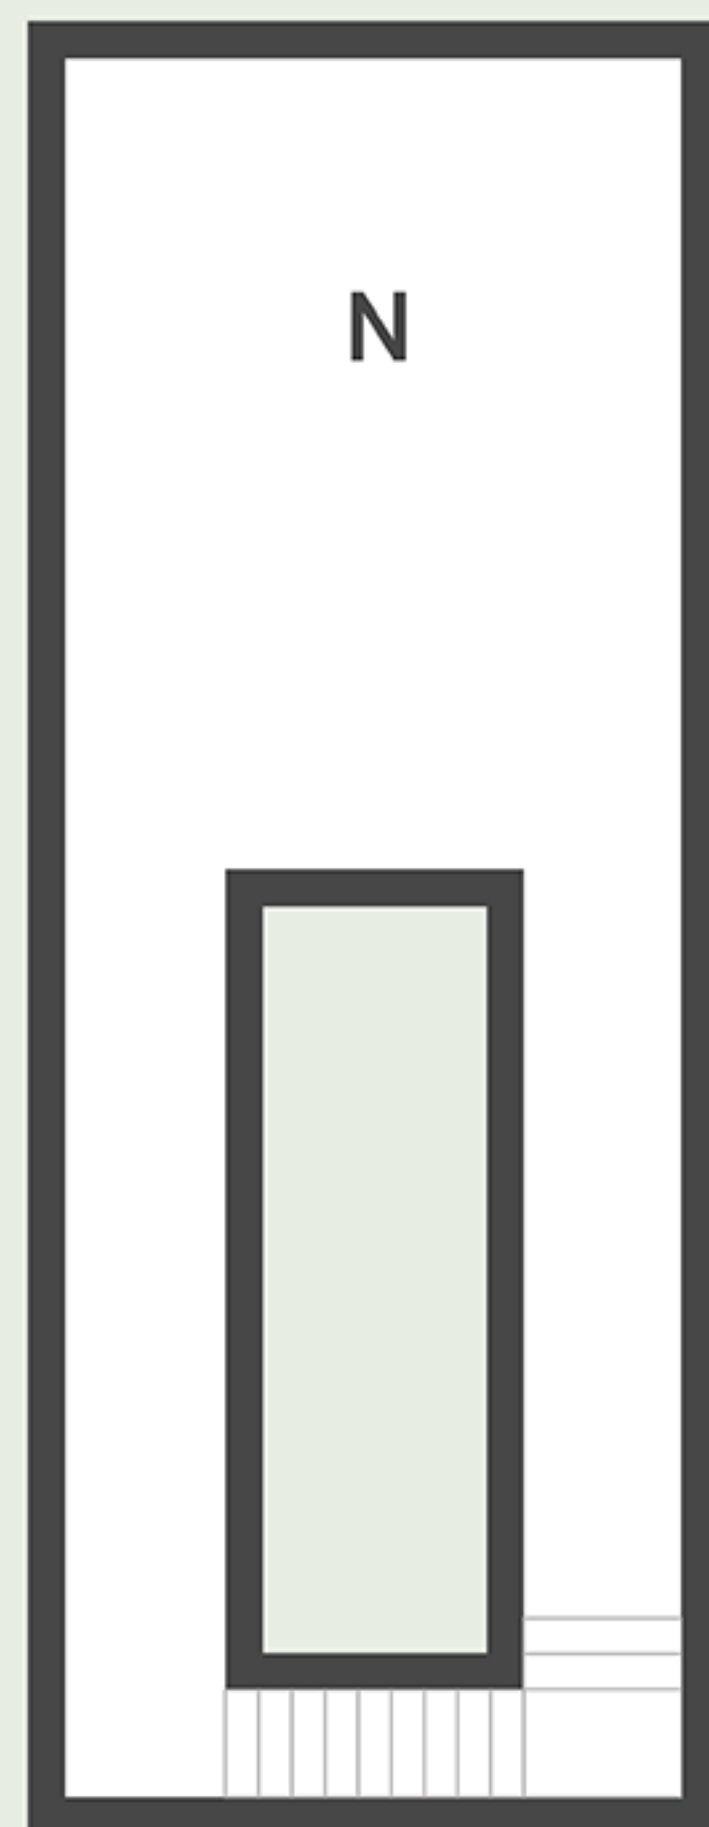


1er Étage

- A Salon
- B Toiletttes invités
- C Garde-manger
- D Cuisine
- E Hall d'entrée
- F Garage
- G Chambre couloir
- H Chambre enfant

- I Salle de bain
- J Chambre simple
- K Salle de bain privée
- L Chambre parentale
- M Buanderie
- N Bureau
- O Extérieur

-  Centrale d'alarme
-  Sirène
-  Porte de garage
-  Portail

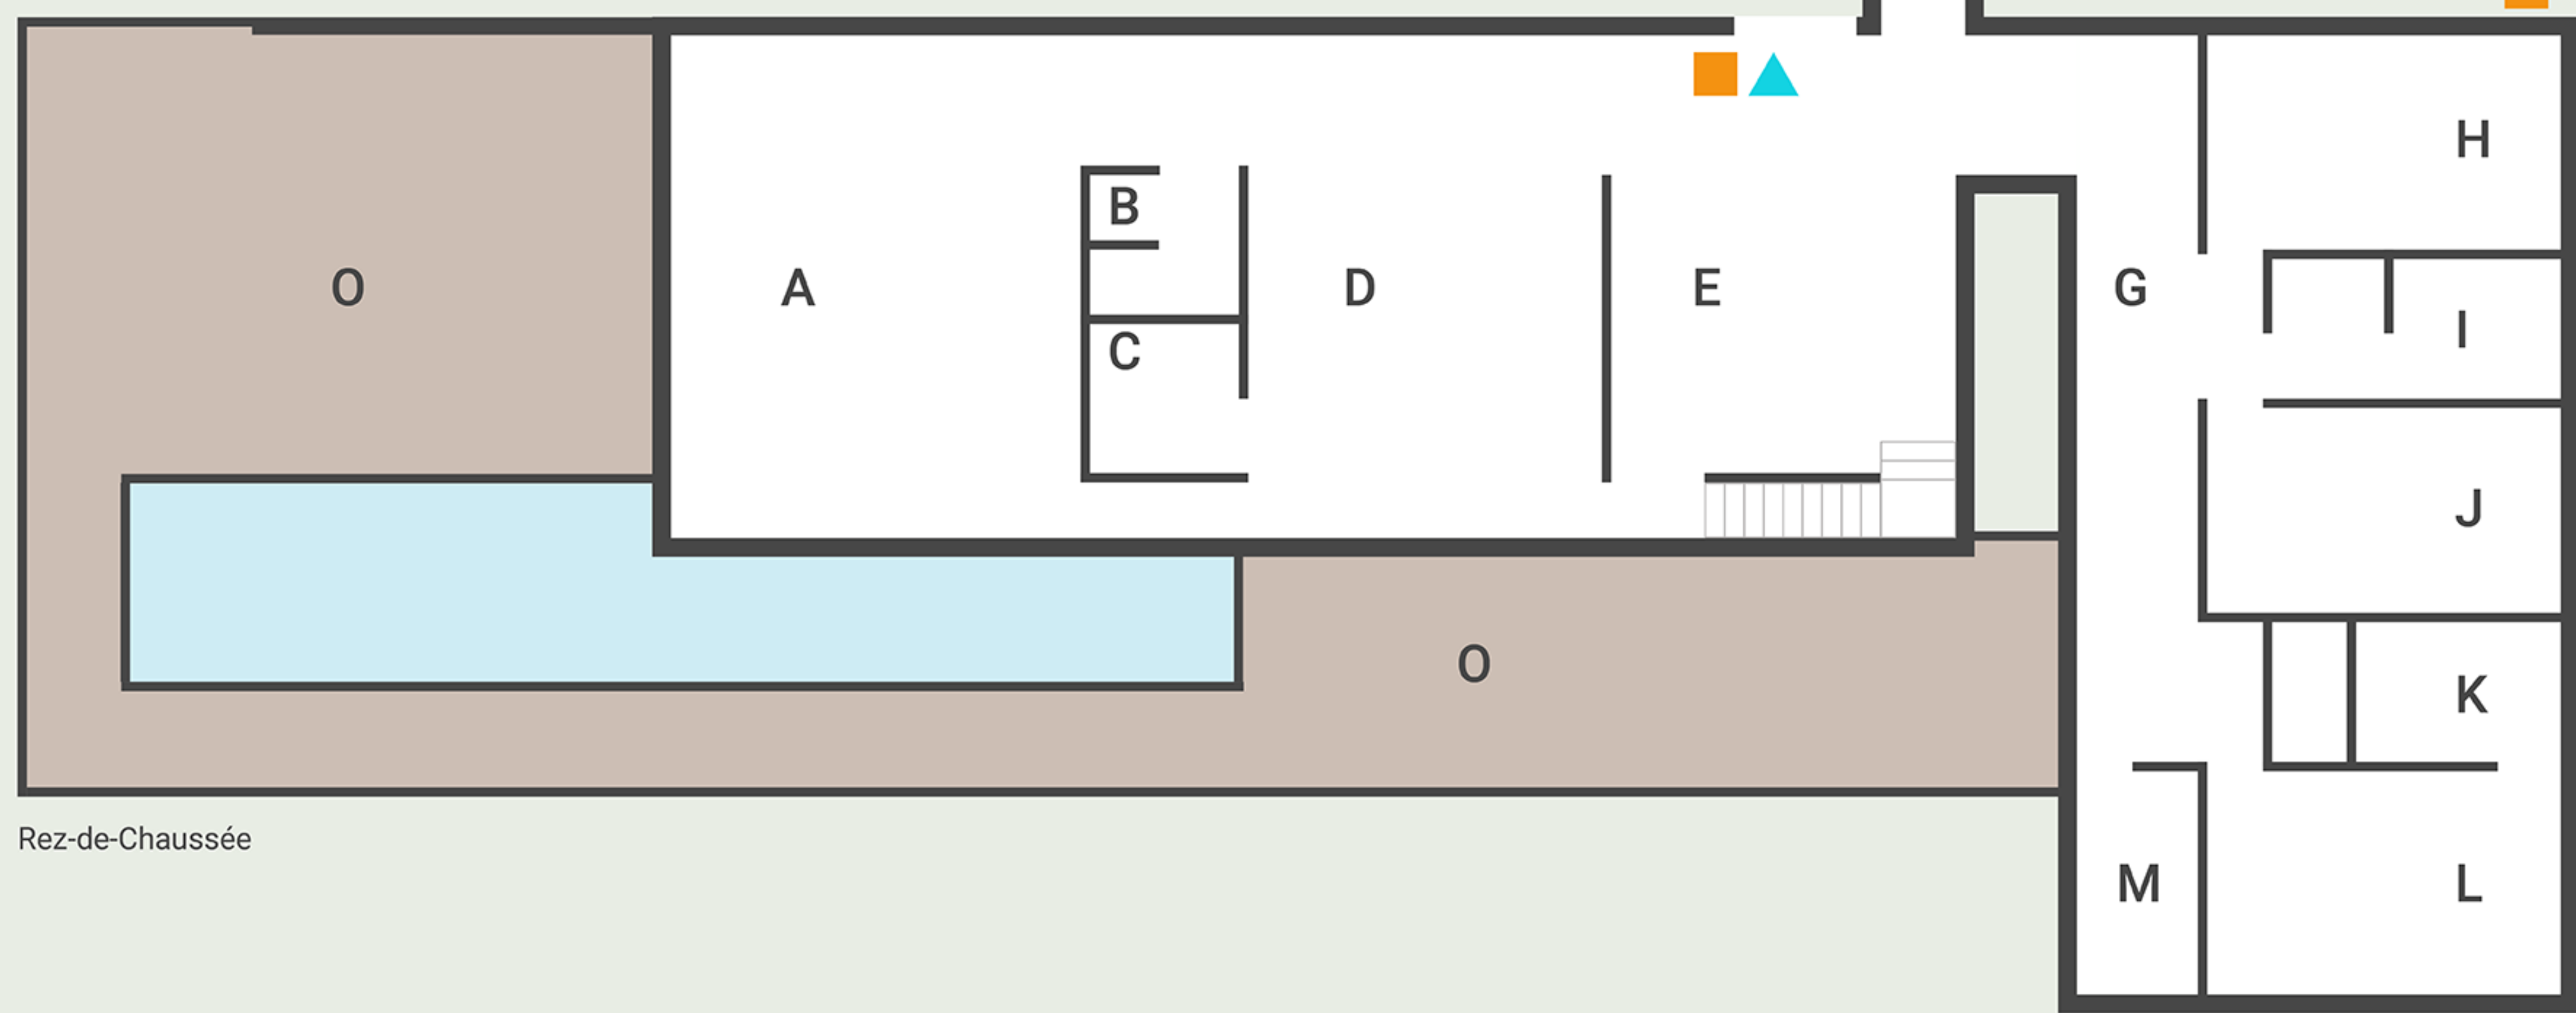

Rez-de-Chaussée

AUTRES